




REZSIMENTES-ZÖLD JÖVŐ
PÉNZTÁRCÁNKÉRT-GYERMEKÉNKÉRT

www.rezsimentor.hu

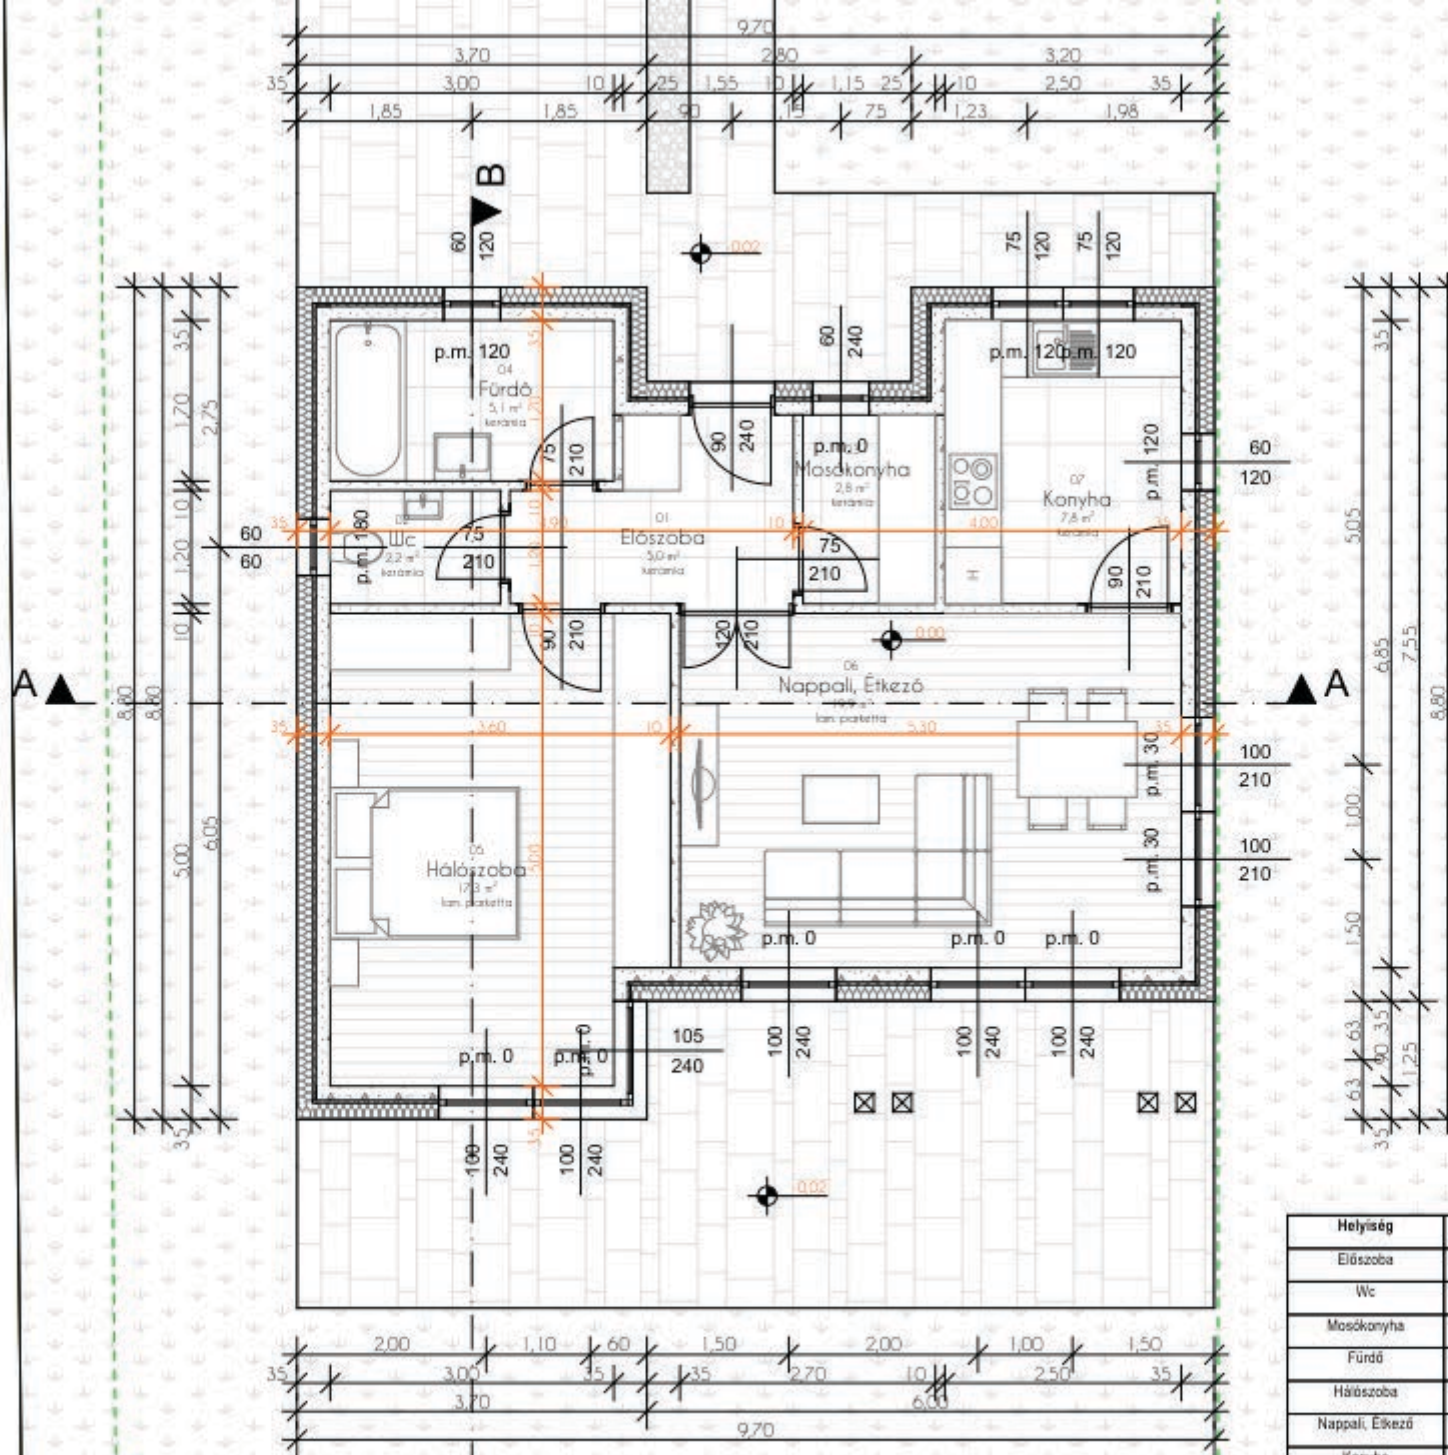

Helyiség	Mért terület
Előszoba	4,84 m ²
Wc	2,16 m ²
Mosókonyha	3,00 m ²
Fürdő	5,10 m ²
Hálószoba	17,30 m ²
Nappali, Étkező	22,13 m ²
Konyha	7,75 m ²
	62,27 m²